

Agenzia delle Entrate
CATASTO FABBRICATI
Ufficio Provinciale di
Alessandria

Dichiarazione protocollo n. AL0074726 del 22/04/2015

Planimetria di u.i.u. in Comune di Alessandria
Via Ernesto Pistoia

civ. 8

Identificativi Catastali:

Sezione:
Foglio: 268
Particella: 5639
Subalterno: 25

Compilata da:
Figini Fabio
Iscritto all'albo:
Ingegneri


Prov. Alessandria

N. 1099


Scheda n. 1

Scala 1:200

PIANTA PIANO SECONDO
H=300cm

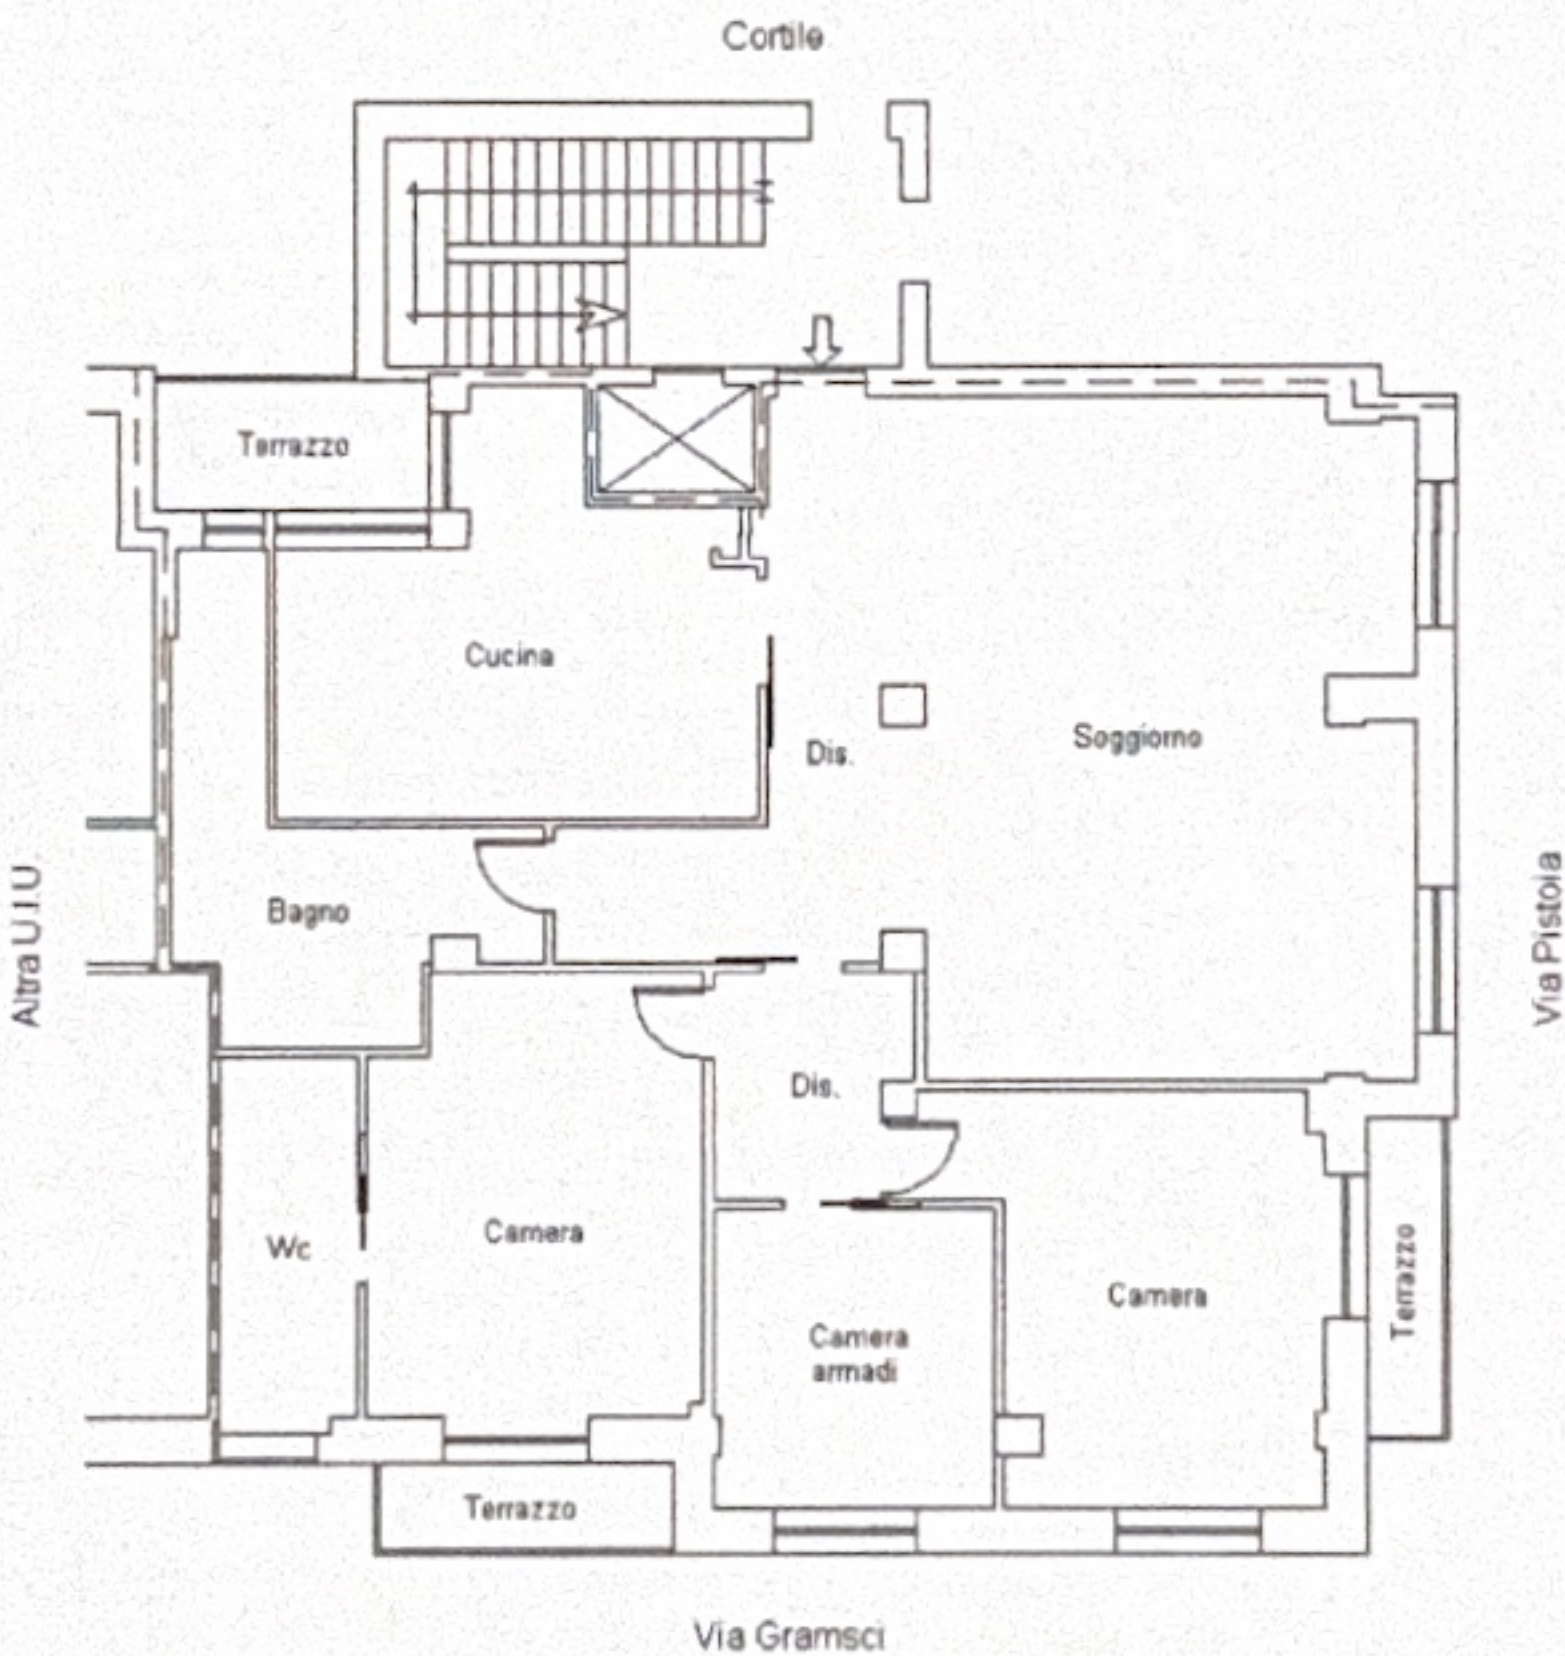

PIANTA PIANO INTERRATO
H=290cm

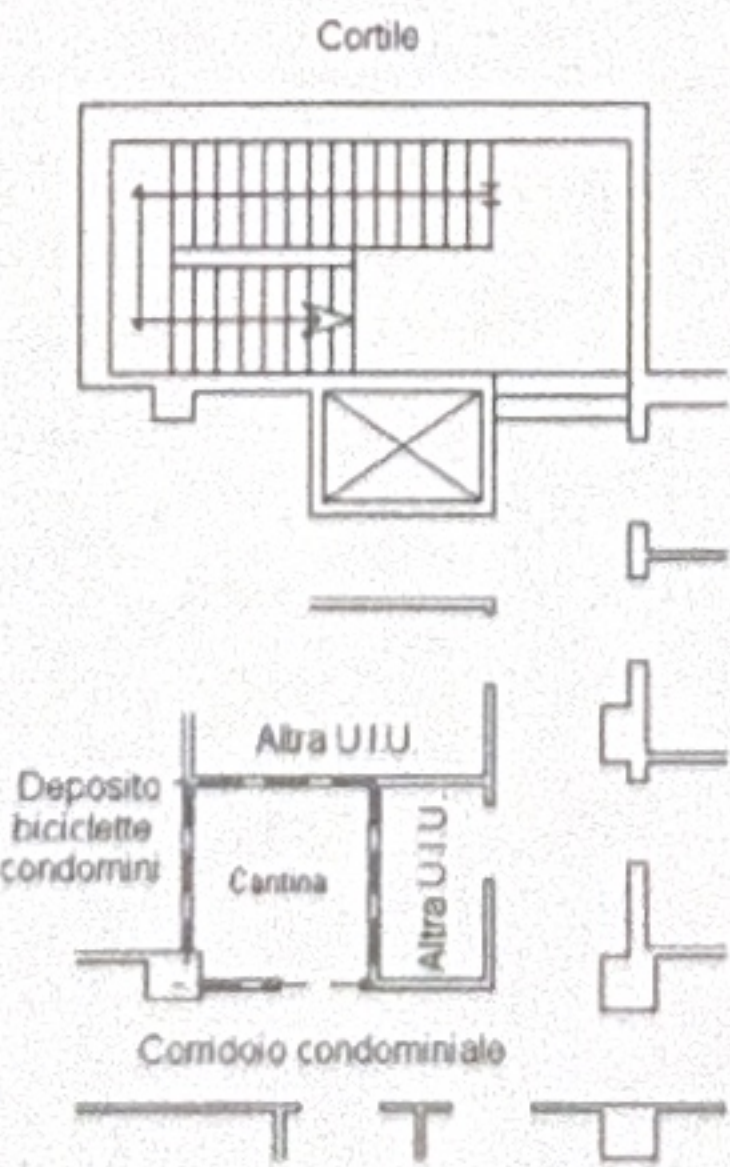

Ultima planimetria in atti

Data: 16/01/2026 - n. T91125 - Richiedente: TLLRNN59D62A182C

Totale schede: 1 - Formato di acquisizione: A4(210x297) - Formato stampa richiesto: A4(210x297)