

123

MODULARIO  
F. rig. rend. 487

26



MINISTERO DELLE FINANZE


DIPARTIMENTO DEL TERRITORIO

**CATASTO EDILIZIO URBANO** (RDL 13-4-1939, n. 652)

MOD. 381 (CE)



Planimetria di u.i.u. in Comune di ALESSANDRIA via CASALCERNELLI chv. 26

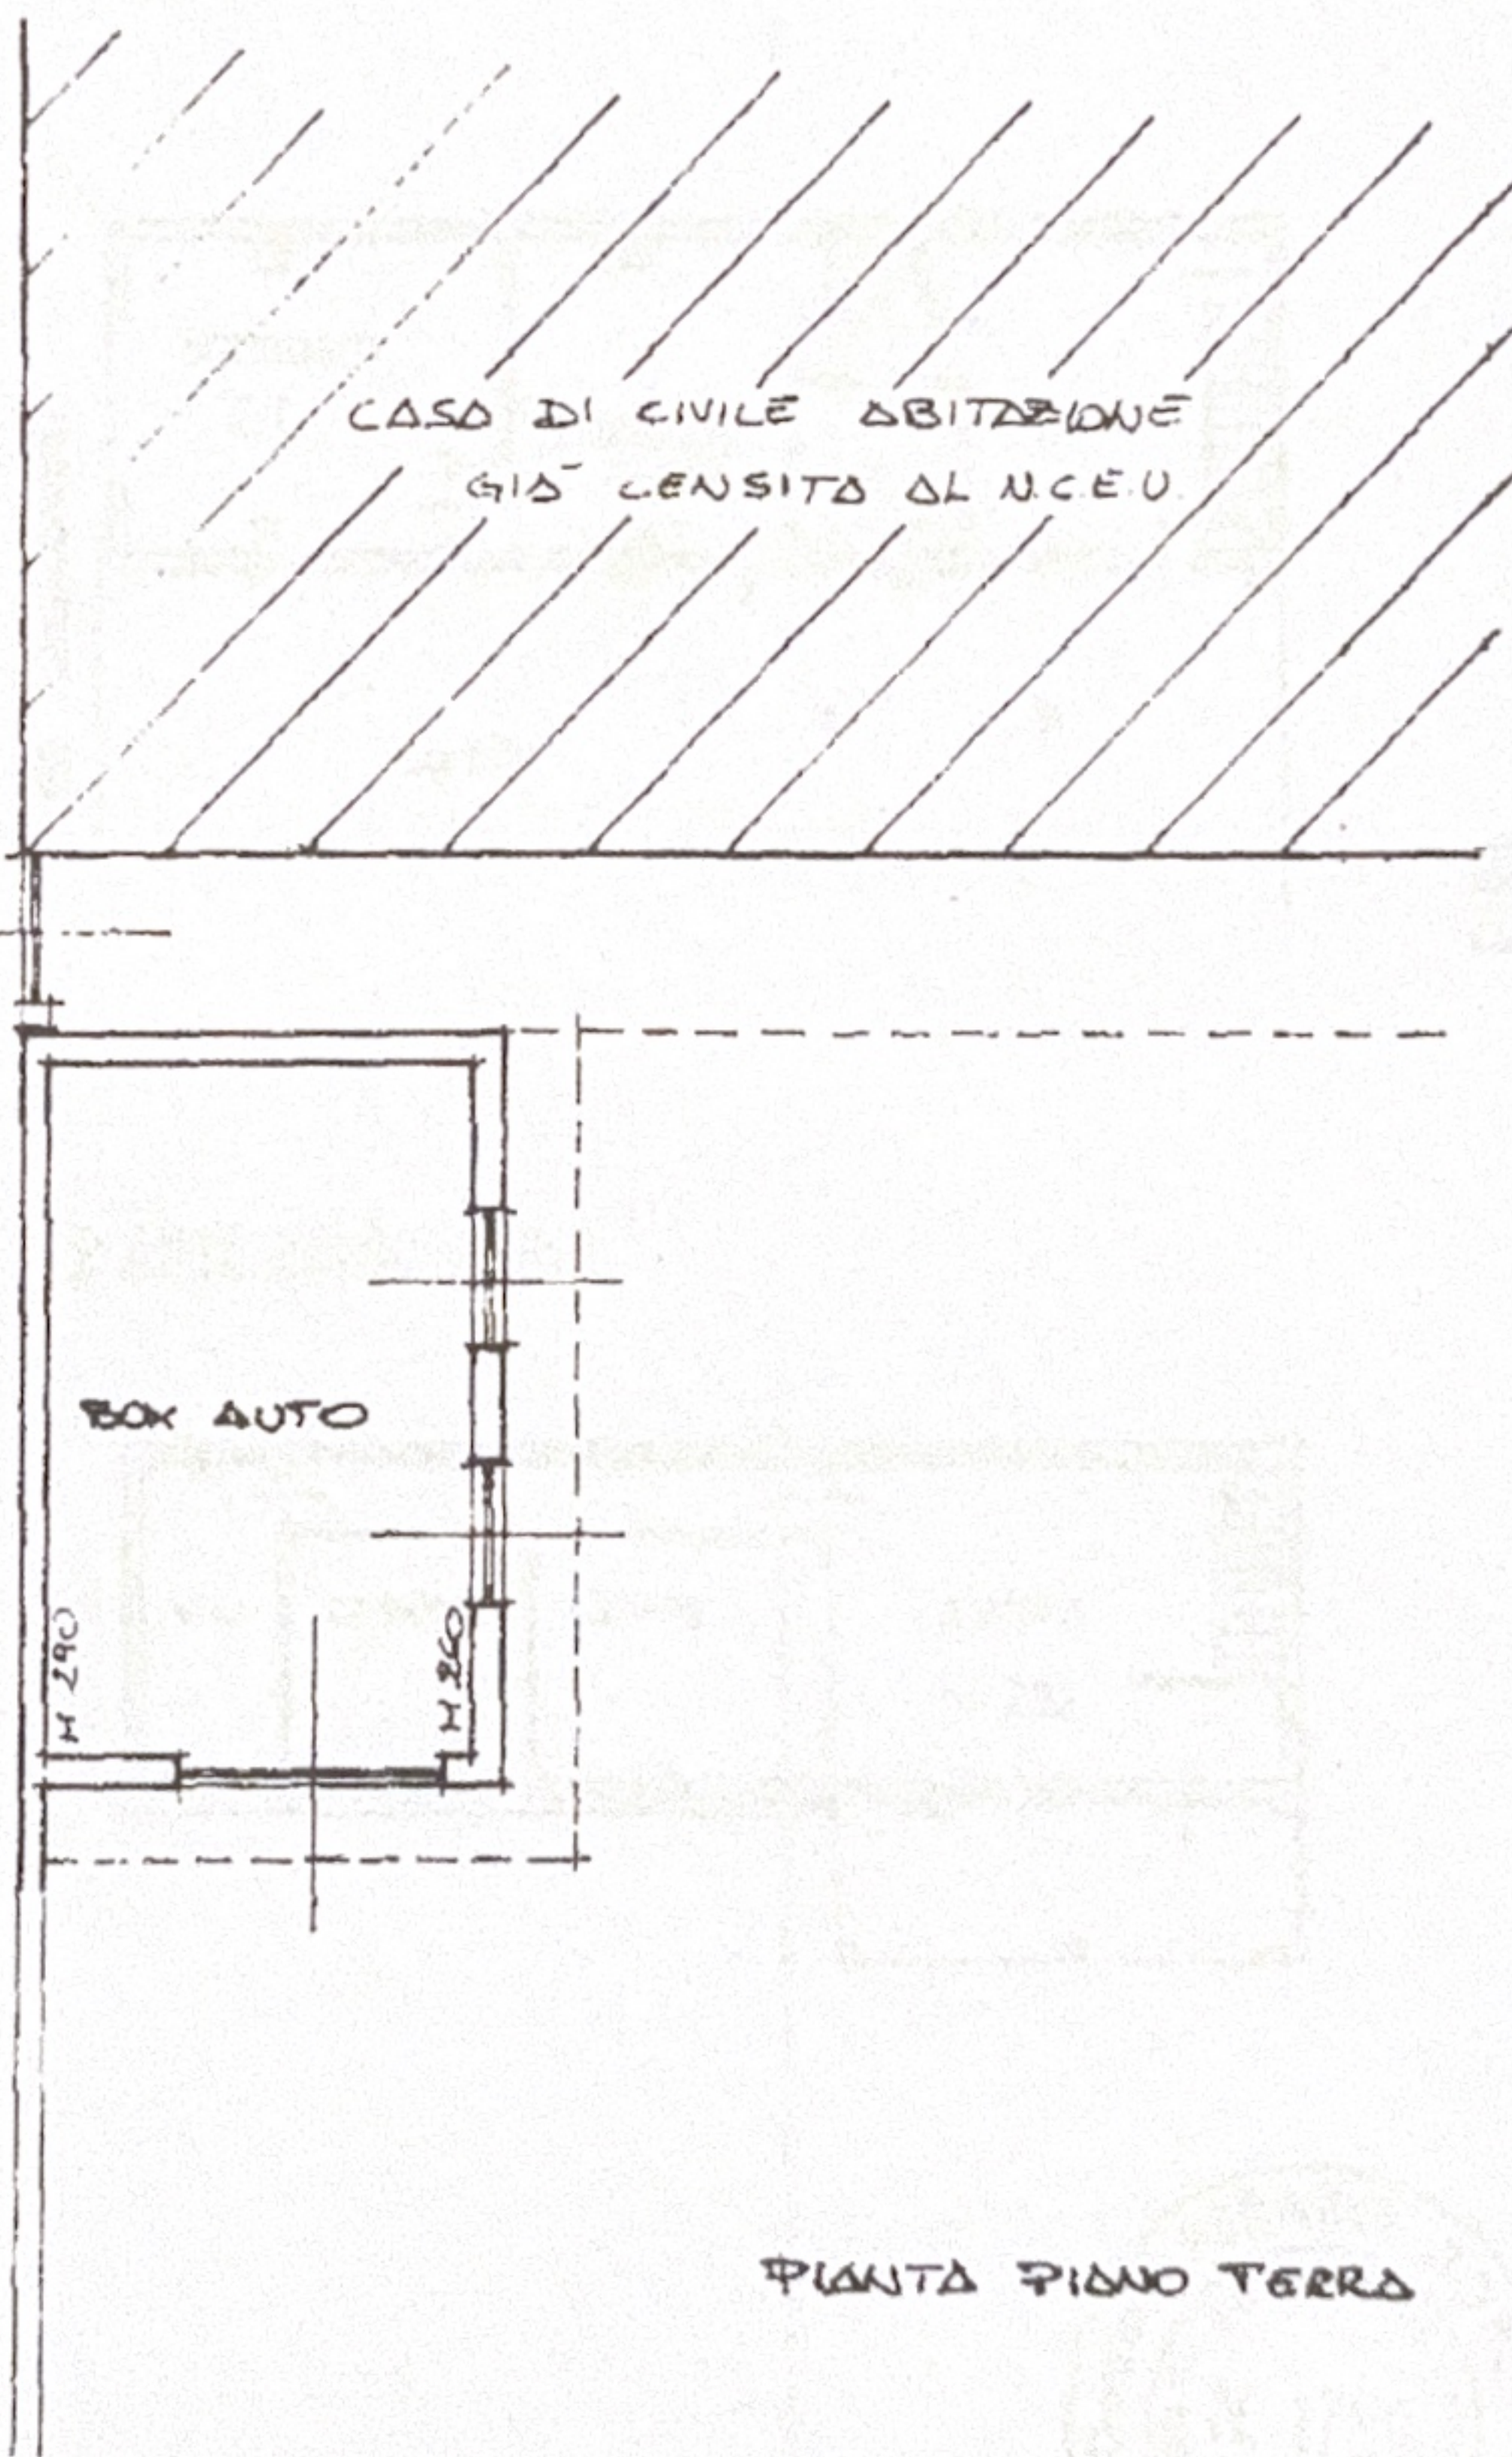

PIANTA PIANO TERRA

ORIENTAMENTO



SCALA DI 1:400

OM. BARDI DANIELE  
14 MAR 1998

Dichiarazione di N.C. ☐  
Ultima variazione ☒


Compilata dal GEOMETRA  
(Titolo, cognome e nome)  
LOMBARDI DANIELE

RISERVATO ALL'UFFICIO

Data presentazione: 25/02/1998 - Data: 14/03/2011 - n. AL0124786 - Richiedente CARDAZZONE  
Tot. schede: 1 - Formato di acq.: A4 297x210 - n. 1986  
n. 1986 sub. 1

25 FEB 1998  
ALC1

Catasto delle Fabbricati - Situazione al 14/03/2011 - Comune di ALESSANDRIA (A182) - < Foglio: 121 Particella: 1071 - Subalterno 2 >  
STRADA CASALCERNELLI n. 32 piano: T;

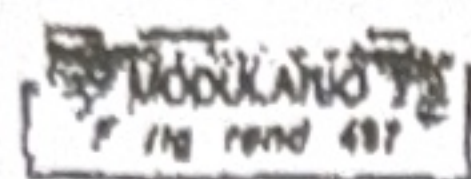
MINISTERO DELLE FINANZE  
DIPARTIMENTO DEL TERRITORIO

CATASTO EDILIZIO URBANO (RDL 13-4-1939, n. 652)


LIRE  
500

Planimetria di u.i.u. in Comune di ALESSANDRIA via CASALCERMELLI civ. 3

## PIANTA PIANO TERRENO

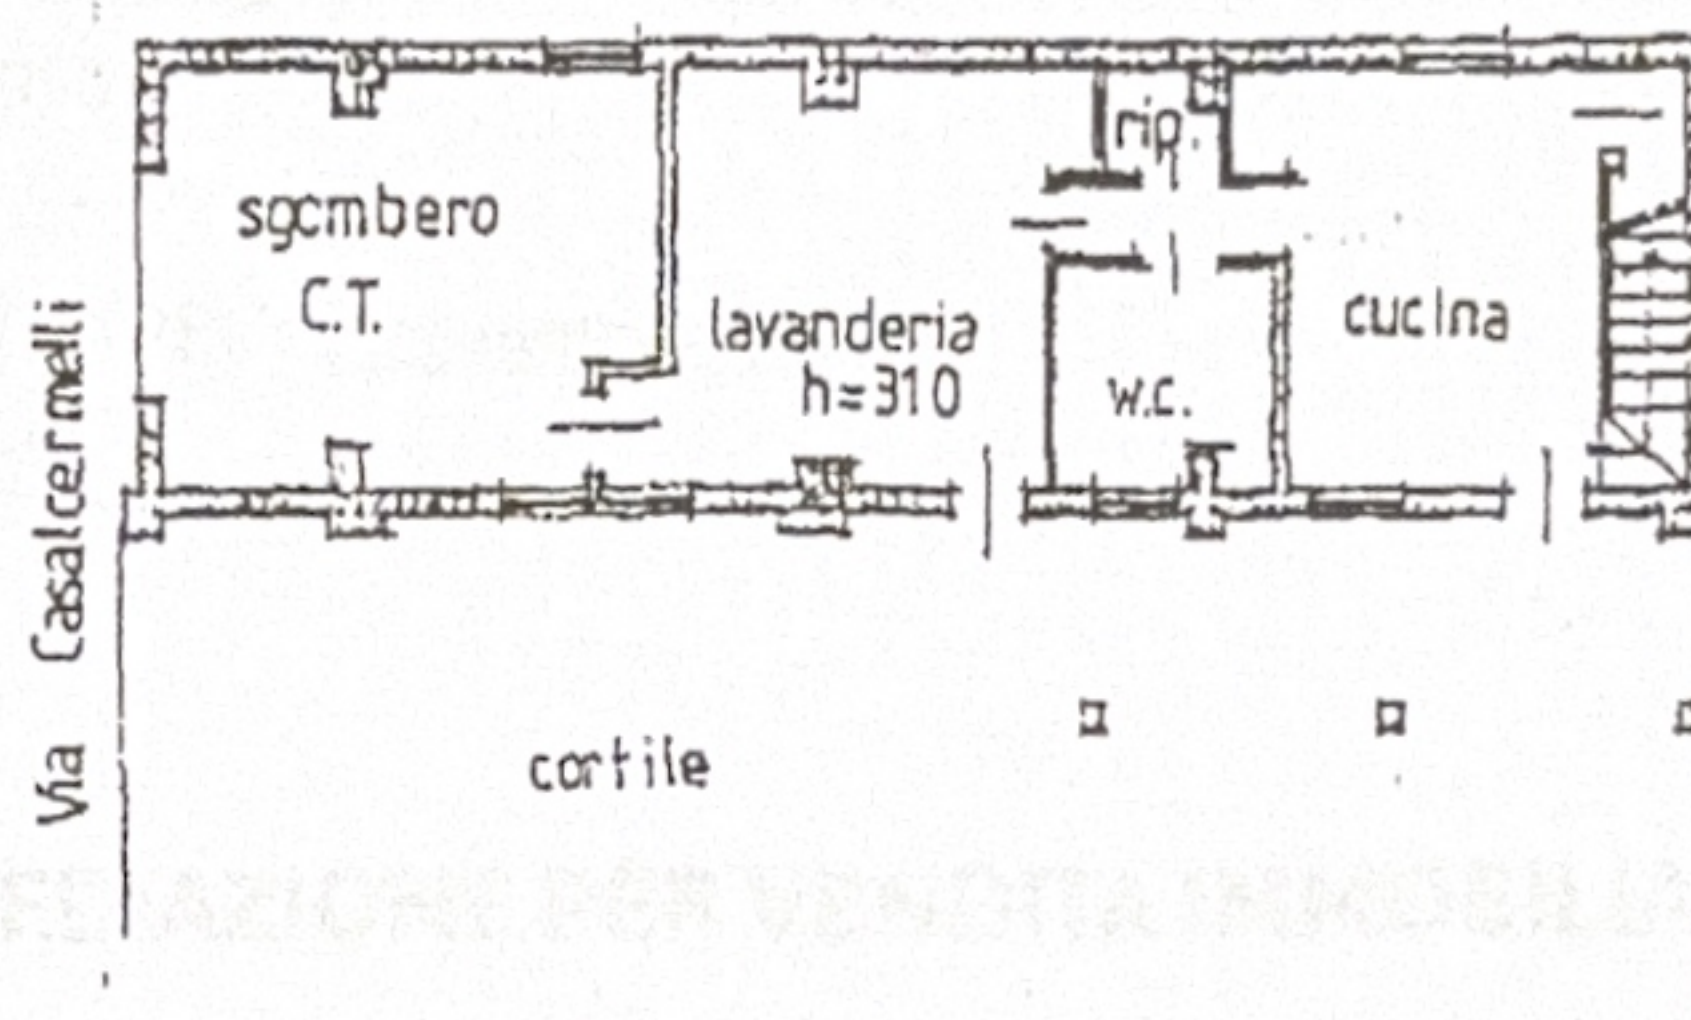COMUNE DI ALESSANDRIA  
FOGLIO 121 SCALA 1:100

## PIANTA PIANO PRIMO

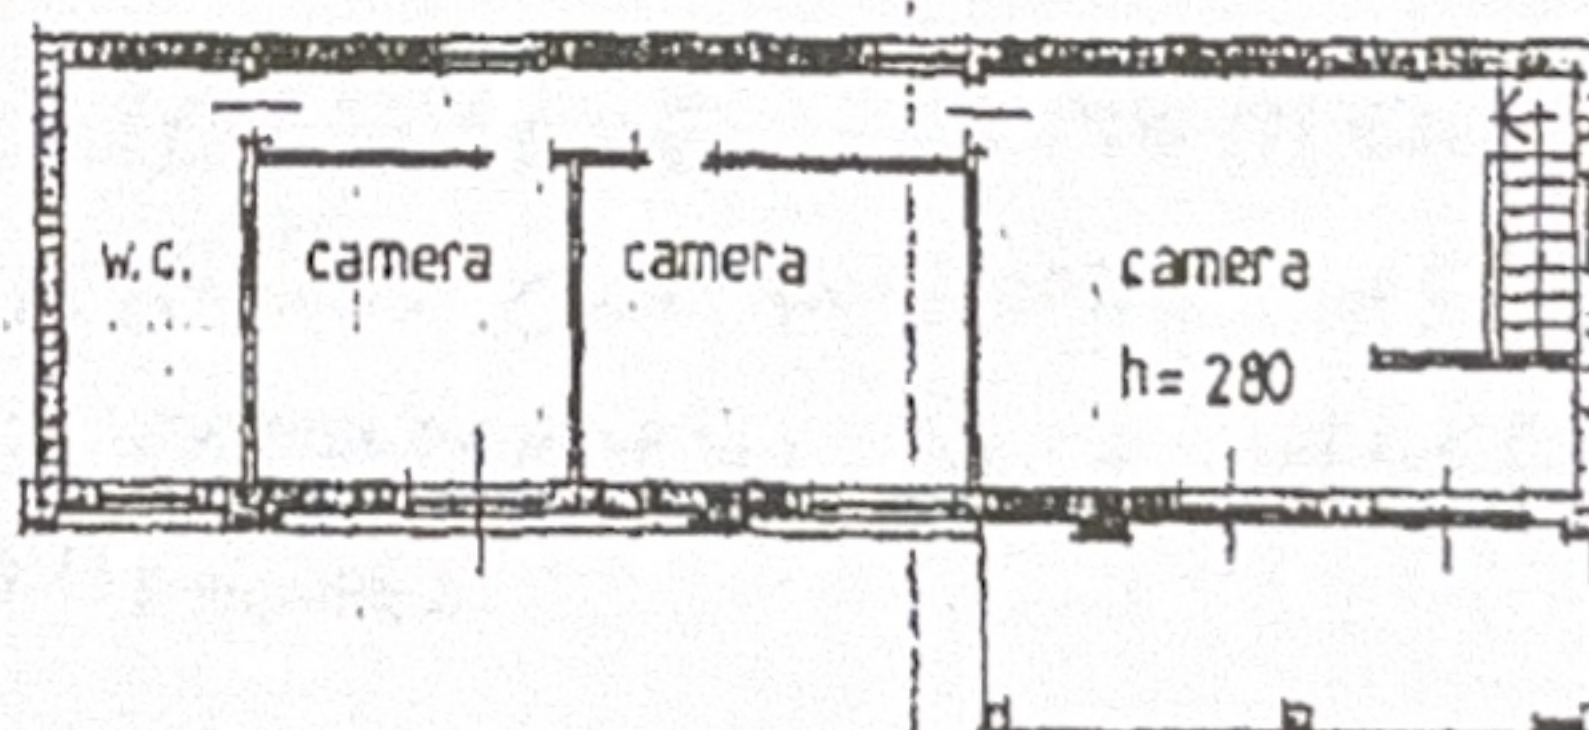

ALLUVIONATA



ORIENTAM



SCALA C

Dichiarazione di N.C. ☐  
Denuncia di variazione ☒Compiuta dal GEOM. PERARO ROBERTO  
(Titolo, cognome e nome)

RISERVATO ALL'UFFICIO

Ultima Planimetria in atti  
Identificativi catastali

Iscritto all'albo de GEOMETRI

Data presentazione: 01/01/1998 - Data: 14/03/2011 - n. AL0124783 - Richiedente CARDAZZONE

Tot. schede: 1 - Formato di acq. A4 (208x297) - Data di scala: 1:1  
Firma *Peraro Robert.*